


Siltatie 3. vaihe

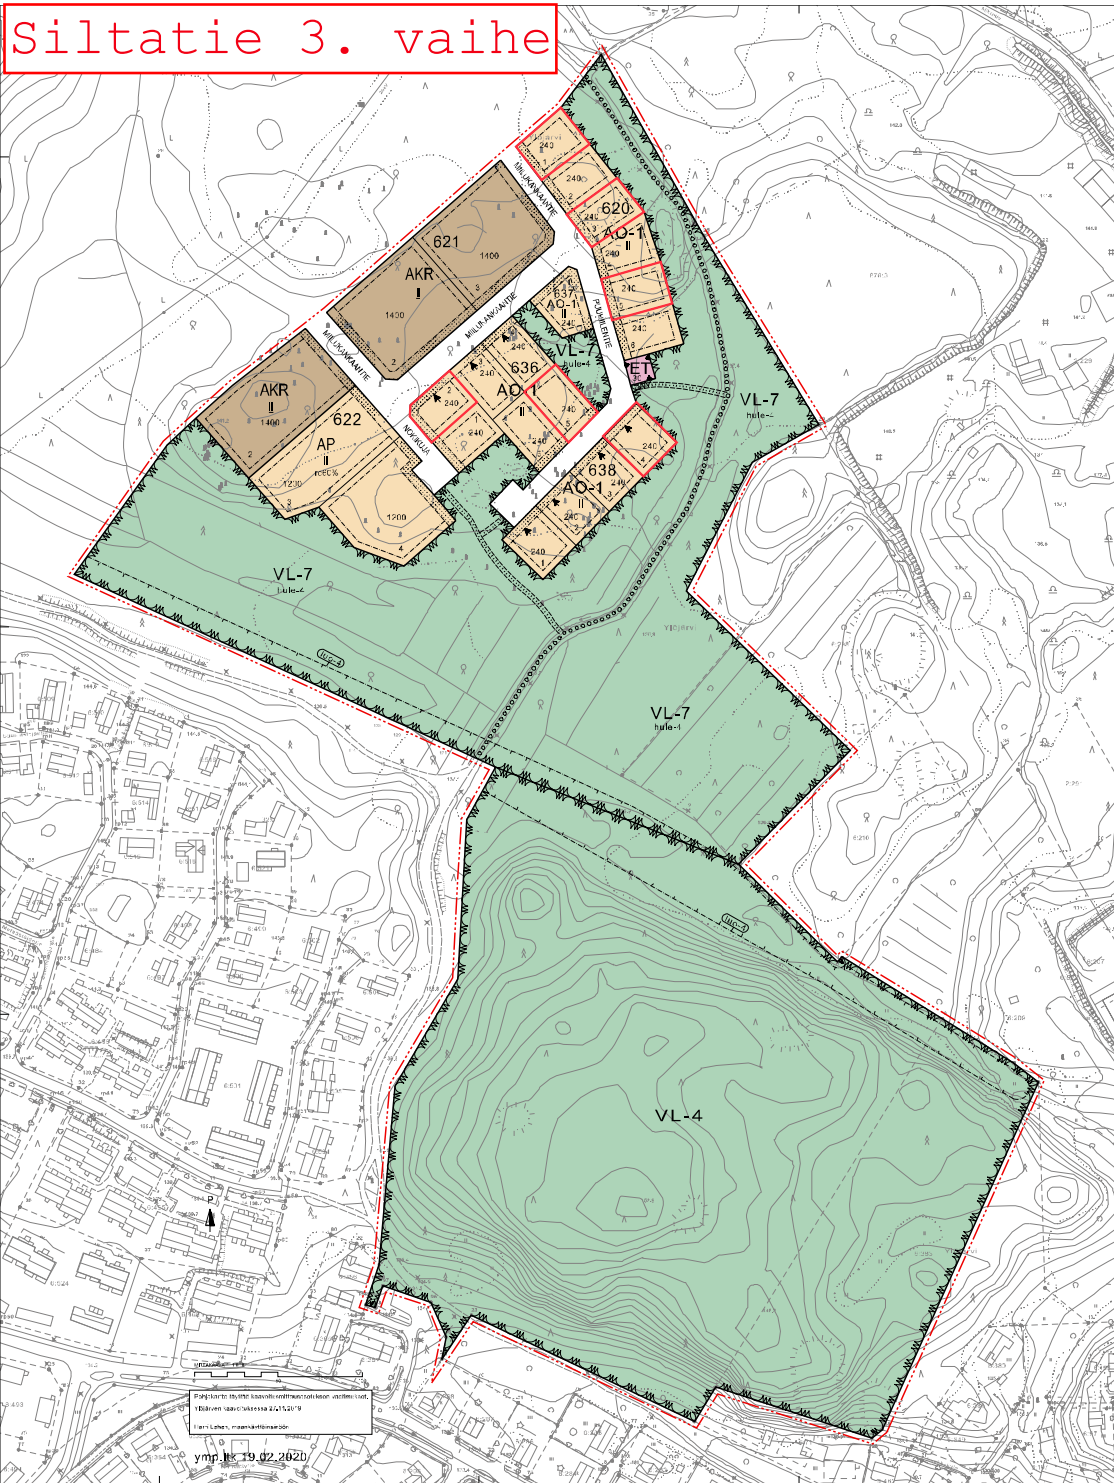


Vuorentaustan alue



Kortteli	Tontti	Kiinteistötunnus	Osoite	€ / m ²	Pinta-ala	Hinta	Vuokra 6 %	Varausmaksu 3 %
Siltatien alue								
636	2	980-408-2-428	Nokikuja 1	55	888	48 840,00 €	2 930,40 €	1 465,20 €
620	5	980-408-2-414	Puuhilientie 3	58	932	54 056,00 €	3 243,36 €	1 621,68 €
620	3	980-408-2-412	Miilukankaantie 18	58	941	54 578,00 €	3 274,68 €	1 637,34 €
620	1	980-408-2-410	Miilukankaantie 22	58	936	54 288,00 €	3 257,28 €	1 628,64 €
638	4	980-408-2-436	Puuhilientie 9	58	969	56 202,00 €	3 372,12 €	1 686,06 €
636	5	980-408-2-431	Puuhilientie 6	58	979	56 782,00 €	3 406,92 €	1 703,46 €
Vuorentausta								
62	3	980-403-2-798	Leikkikuja 5	70	1111	77 770,00 €	4 666,20 €	2 333,10 €
62	4	980-403-2-799	Leikkikuja 7	70	1064	74 480,00 €	4 468,80 €	2 234,40 €
62	5	980-403-2-804	Leikkikuja 9	70	1272	89 040,00 €	5 342,40 €	2 671,20 €
62	6	980-403-2-801	Leikkikuja 11	67	976	65 392,00 €	3 923,52 €	1 961,76 €
61	8	980-403-2-802	Leikkikuja 10	70	1052	73 640,00 €	4 418,40 €	2 209,20 €
61	9	980-403-2-803	Leikkikuja 12	67	840	56 280,00 €	3 376,80 €	1 688,40 €

Siltatie 3. vaihe

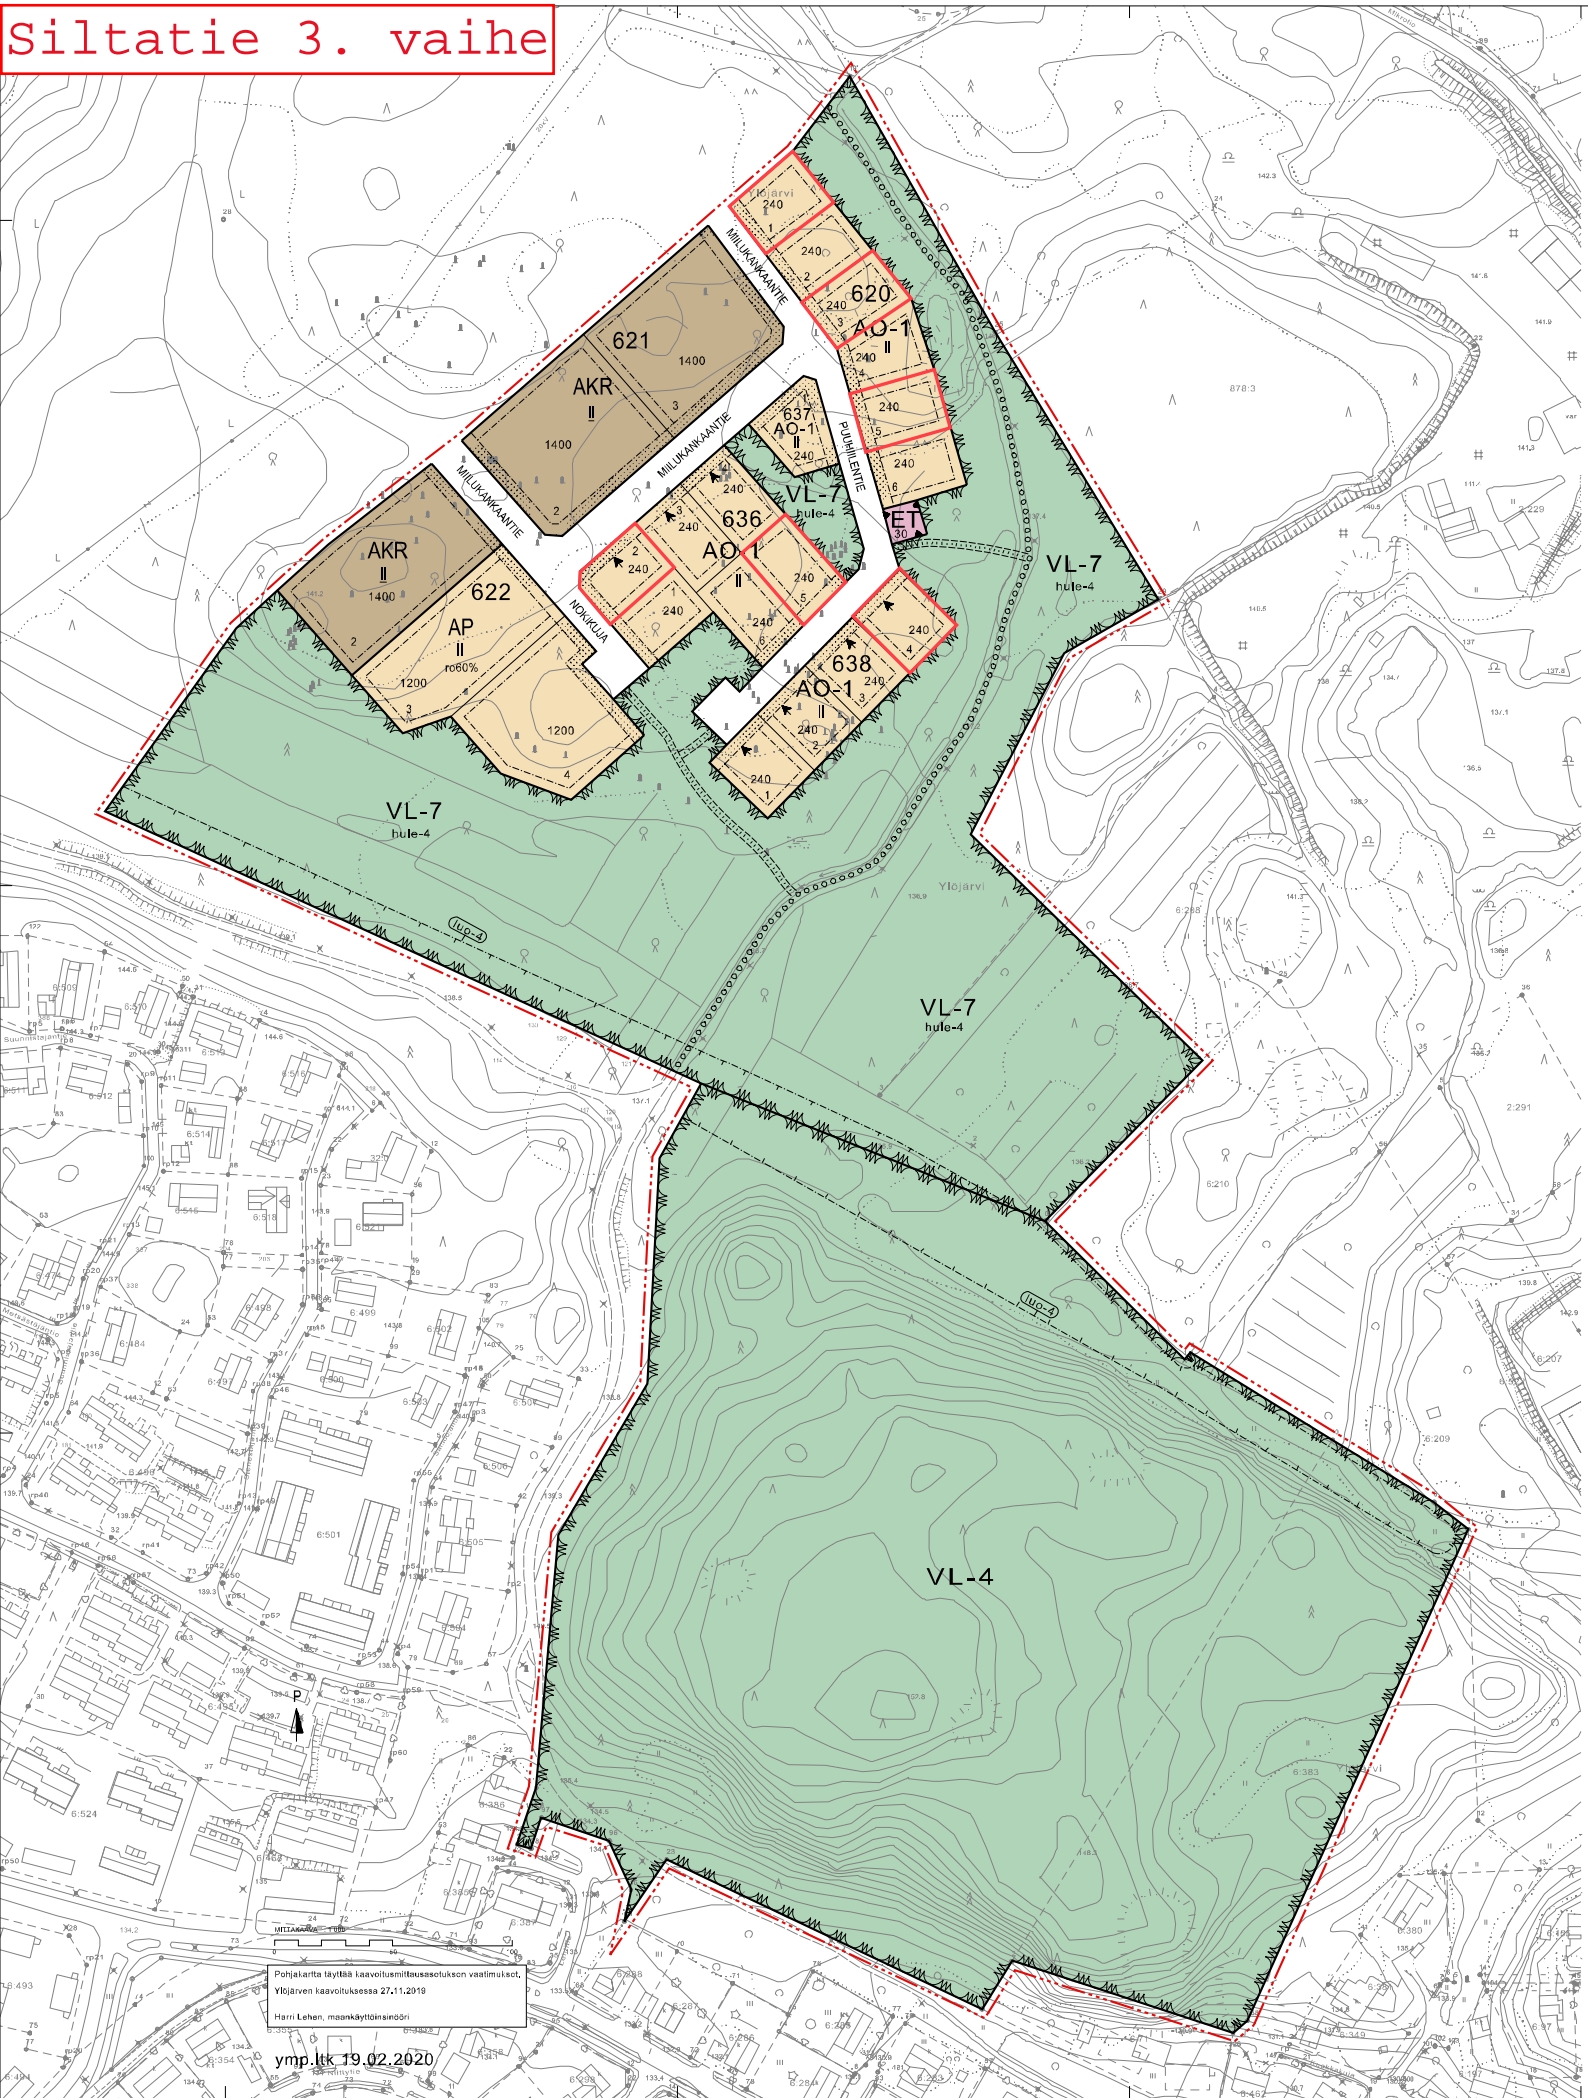

Pohjatietä täydentävä kaavoluomisasetuksen vaatimukset,
Ylöjärven kaavoluokassa 27:11.2019

Hanni Lehen, maankäyttösuunnittelija
ymp.ltk 19.02.2020

Vuorentaustan alue

