

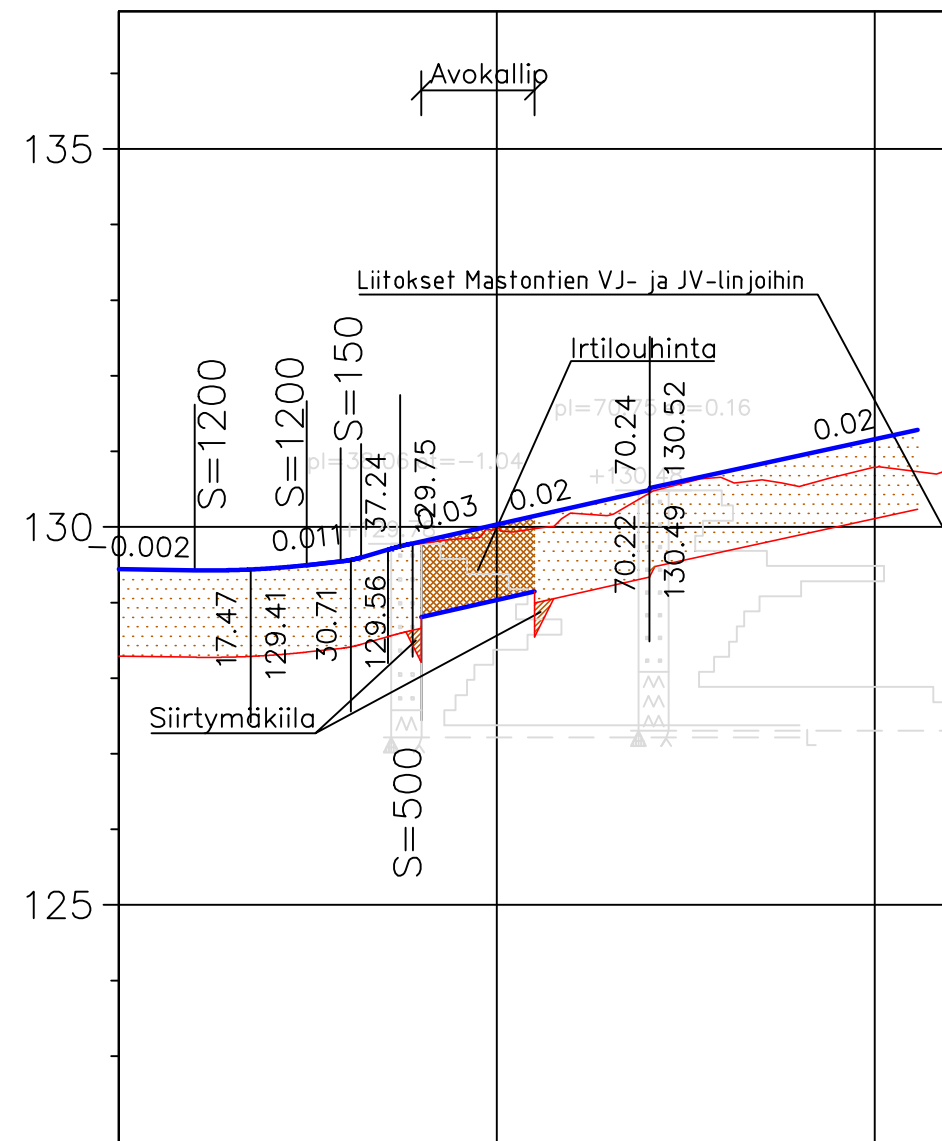
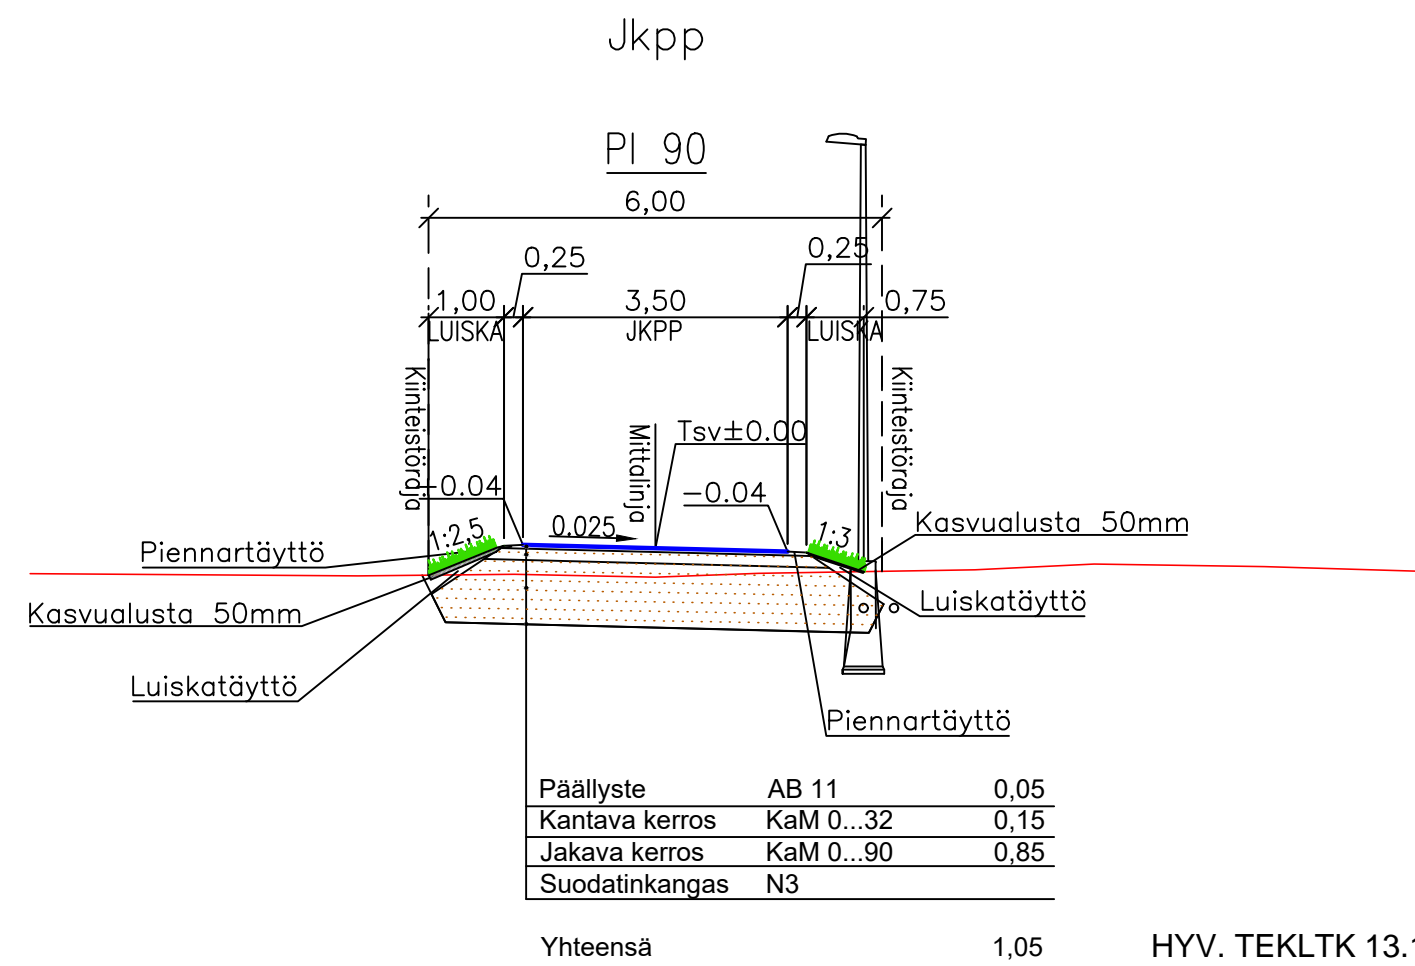


Leikkikuja + jkpp

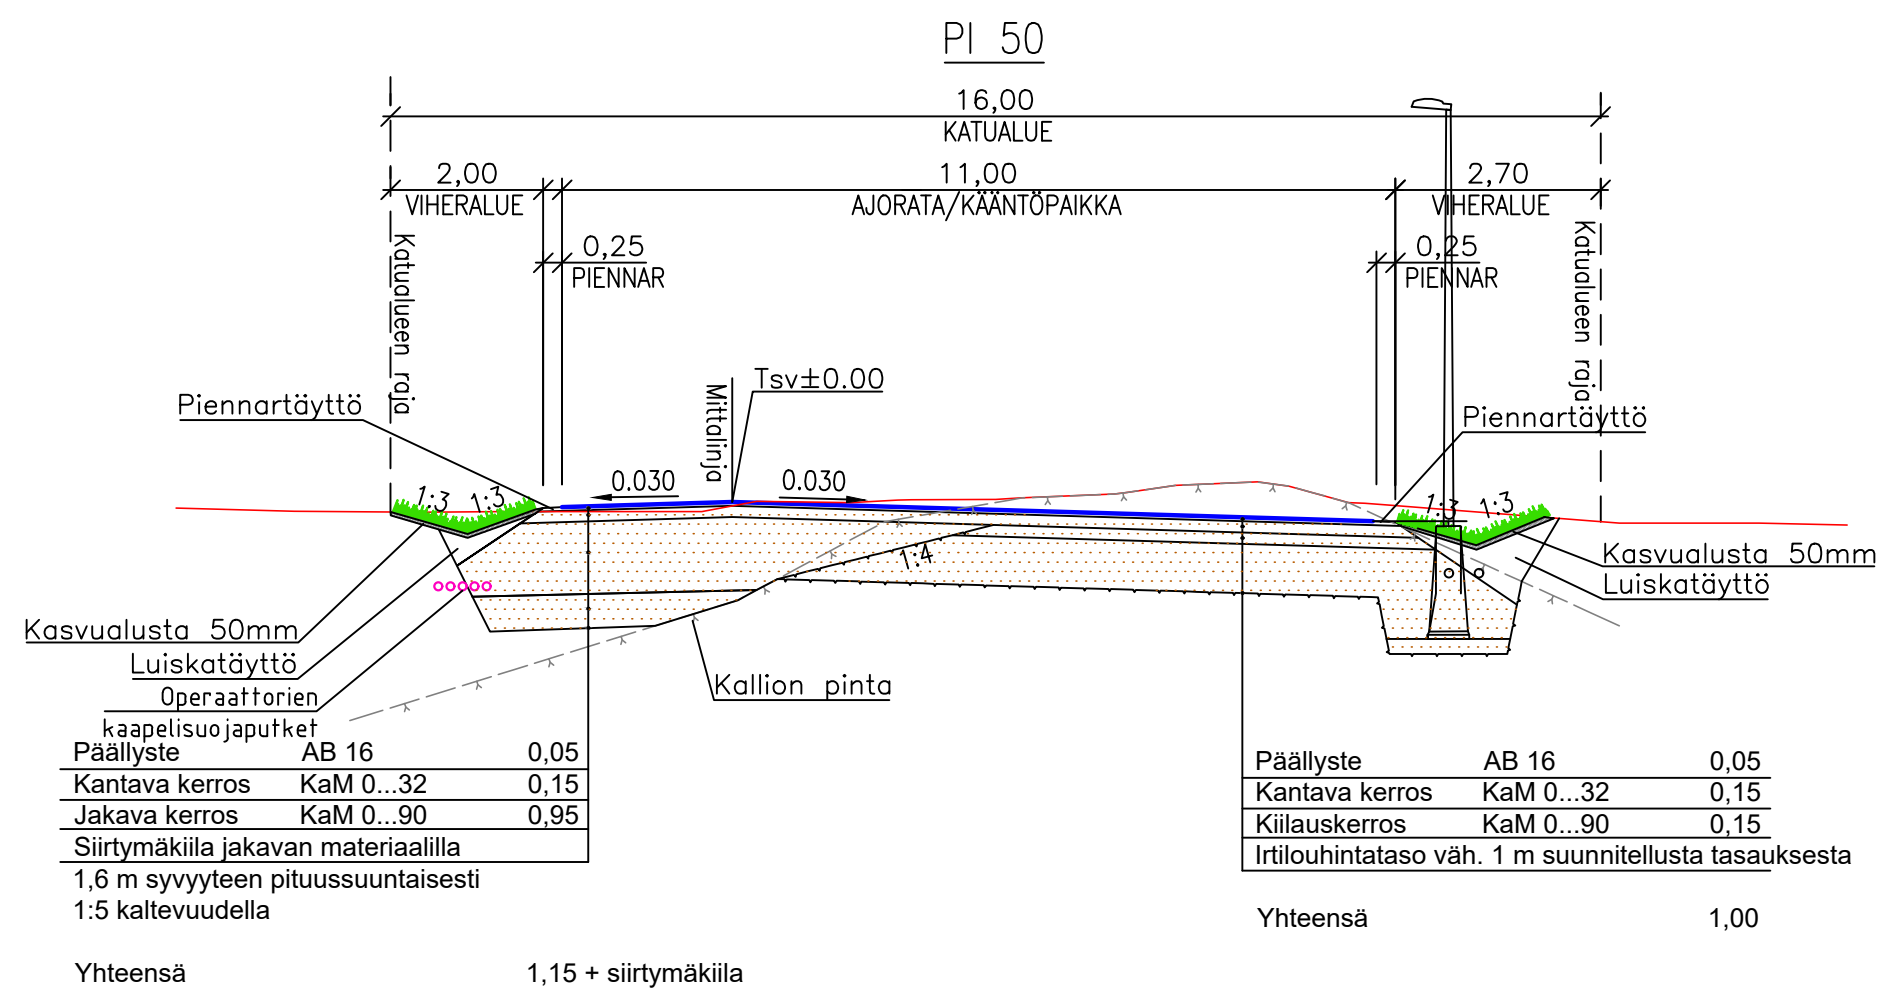

Päälysrakenne	5F/1150	5A/1000	5F/1150	6F/1050
Putkien perustamistapa	1150			
Vesijohto	Irtilouhinta			
laen korkeus, putken mitat ja laatu	Paalu			
Hulevesiviemäri	sisäpohjan korkeus, putken mitat ja laatu Paalu, kaivoväli ja kaltevuus			
Jätevesiviemäri	sisäpohjan korkeus, putken mitat ja laatu Paalu, kaivoväli ja kaltevuus			
Painejätevesiviemäri	laen korkeus, putken mitat ja laatu Paalu			
Tasausviivan korkeus	129.44	129.43	129.45	129.55
	129.81	130.03	130.26	130.48
	129.78	129.98	130.18	130.44
	129.56	130.64	130.73	130.94
	129.43	130.54	130.79	131.16
	129.44	130.79	131.16	131.38
Maanpinnan korkeus	0	50	100	
Ajoradan sivukaltevuus				

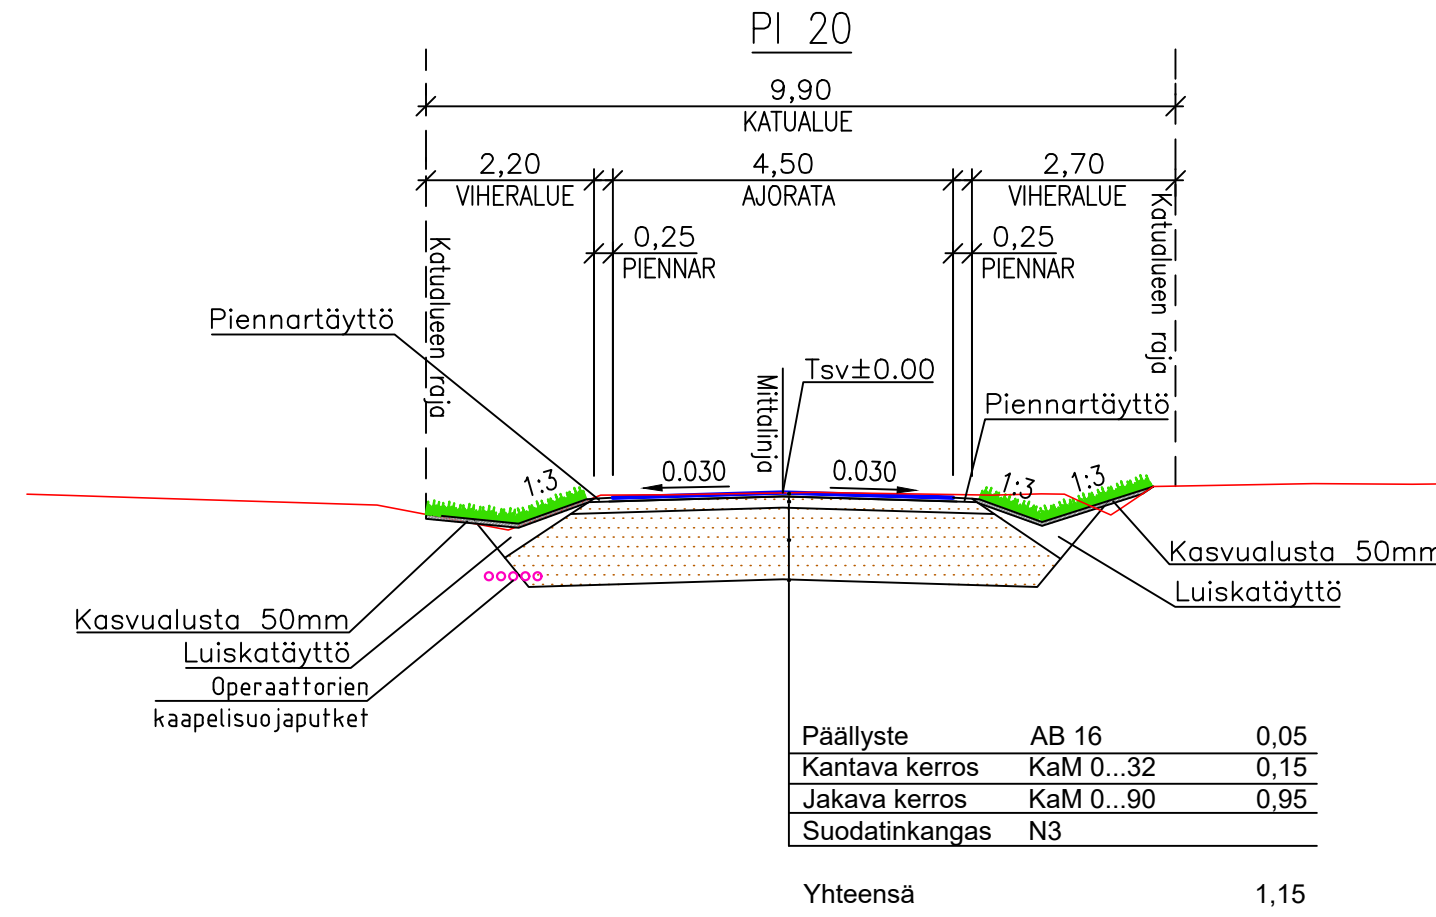


HYV. TEKLTK 13.12.2023 §174

KATULUOKKA 5	JK/PP	KATU	JK/PP	KATU	JK/PP JA KATU
PÄÄLLYSRAKENNE	Paksuus mm	Paksuus mm	E-MÖDULI MN/mm ²	TAVOITEK. MN/m ²	TAVOITEK. MN/m ²
1. Päällystekerros AB 16	50	50	2500	300	
2. Päällystekerros AB 11	50	50	2500	175	
3. Kantava kerros KaM 0/32 mm	150	150	280	165	≤ 2,2
4. Jakava kerros, KaM 0/90 mm	850	950	200	145	≤ 2,5
6. Suodatinkangas luokka N3					
YHTEENSÄ	1050	1150			

KATULUOKKA 5	KATU	KATU	KATU
PÄÄLLYSRAKENNE (IRTILOUHINTA)	Paksuus mm	E-MÖDULI MN/mm ²	TAVOITEK. MN/m ²
1. Päällystekerros AB 16	50	2500	300
2. Kantava kerros KaM 0/32 mm	150	280	≤ 2,2
3. Jakava kerros/Kiilakerros KaM 0/90 mm	950/150	200	≤ 2,5
4. Siirtymäkiila KaM 0/90 / Irtilouhinta			
YHTEENSÄ	1150		

Korkeusjärjestelmä N 2000	Koordinaattijärjestelmä ETRS-GK24
------------------------------	--------------------------------------



YLÖJÄRVEN KAUPUNKI

K.osa / kylä
Vuorentausta

Rakennuskohteen nimi
YLÖJÄRVEN VUORENTAUSTAN ALUEEN KATUSUUNNITELMAT

- LEIKKIKUJA

Viranomaisen arkkitehtimerkintä varten

Piirustuslaji

Piirustuksen sisältö

Mittakaava

PITUUSLEIKKAUS 1:1000/1:100

TYYPPIPOIKKILEIKKAUS 1:100

Piir. nro

Pvm 6.11.2023

Työ nro


Suunn. M. Määttänen, T. Salmentausta

Tark. Sini-Maaret Sahinoja

Hyv. S-M. Sahinoja

Piir. nro

213



AFRY
AF RÖYV