


SIIVIKKALA

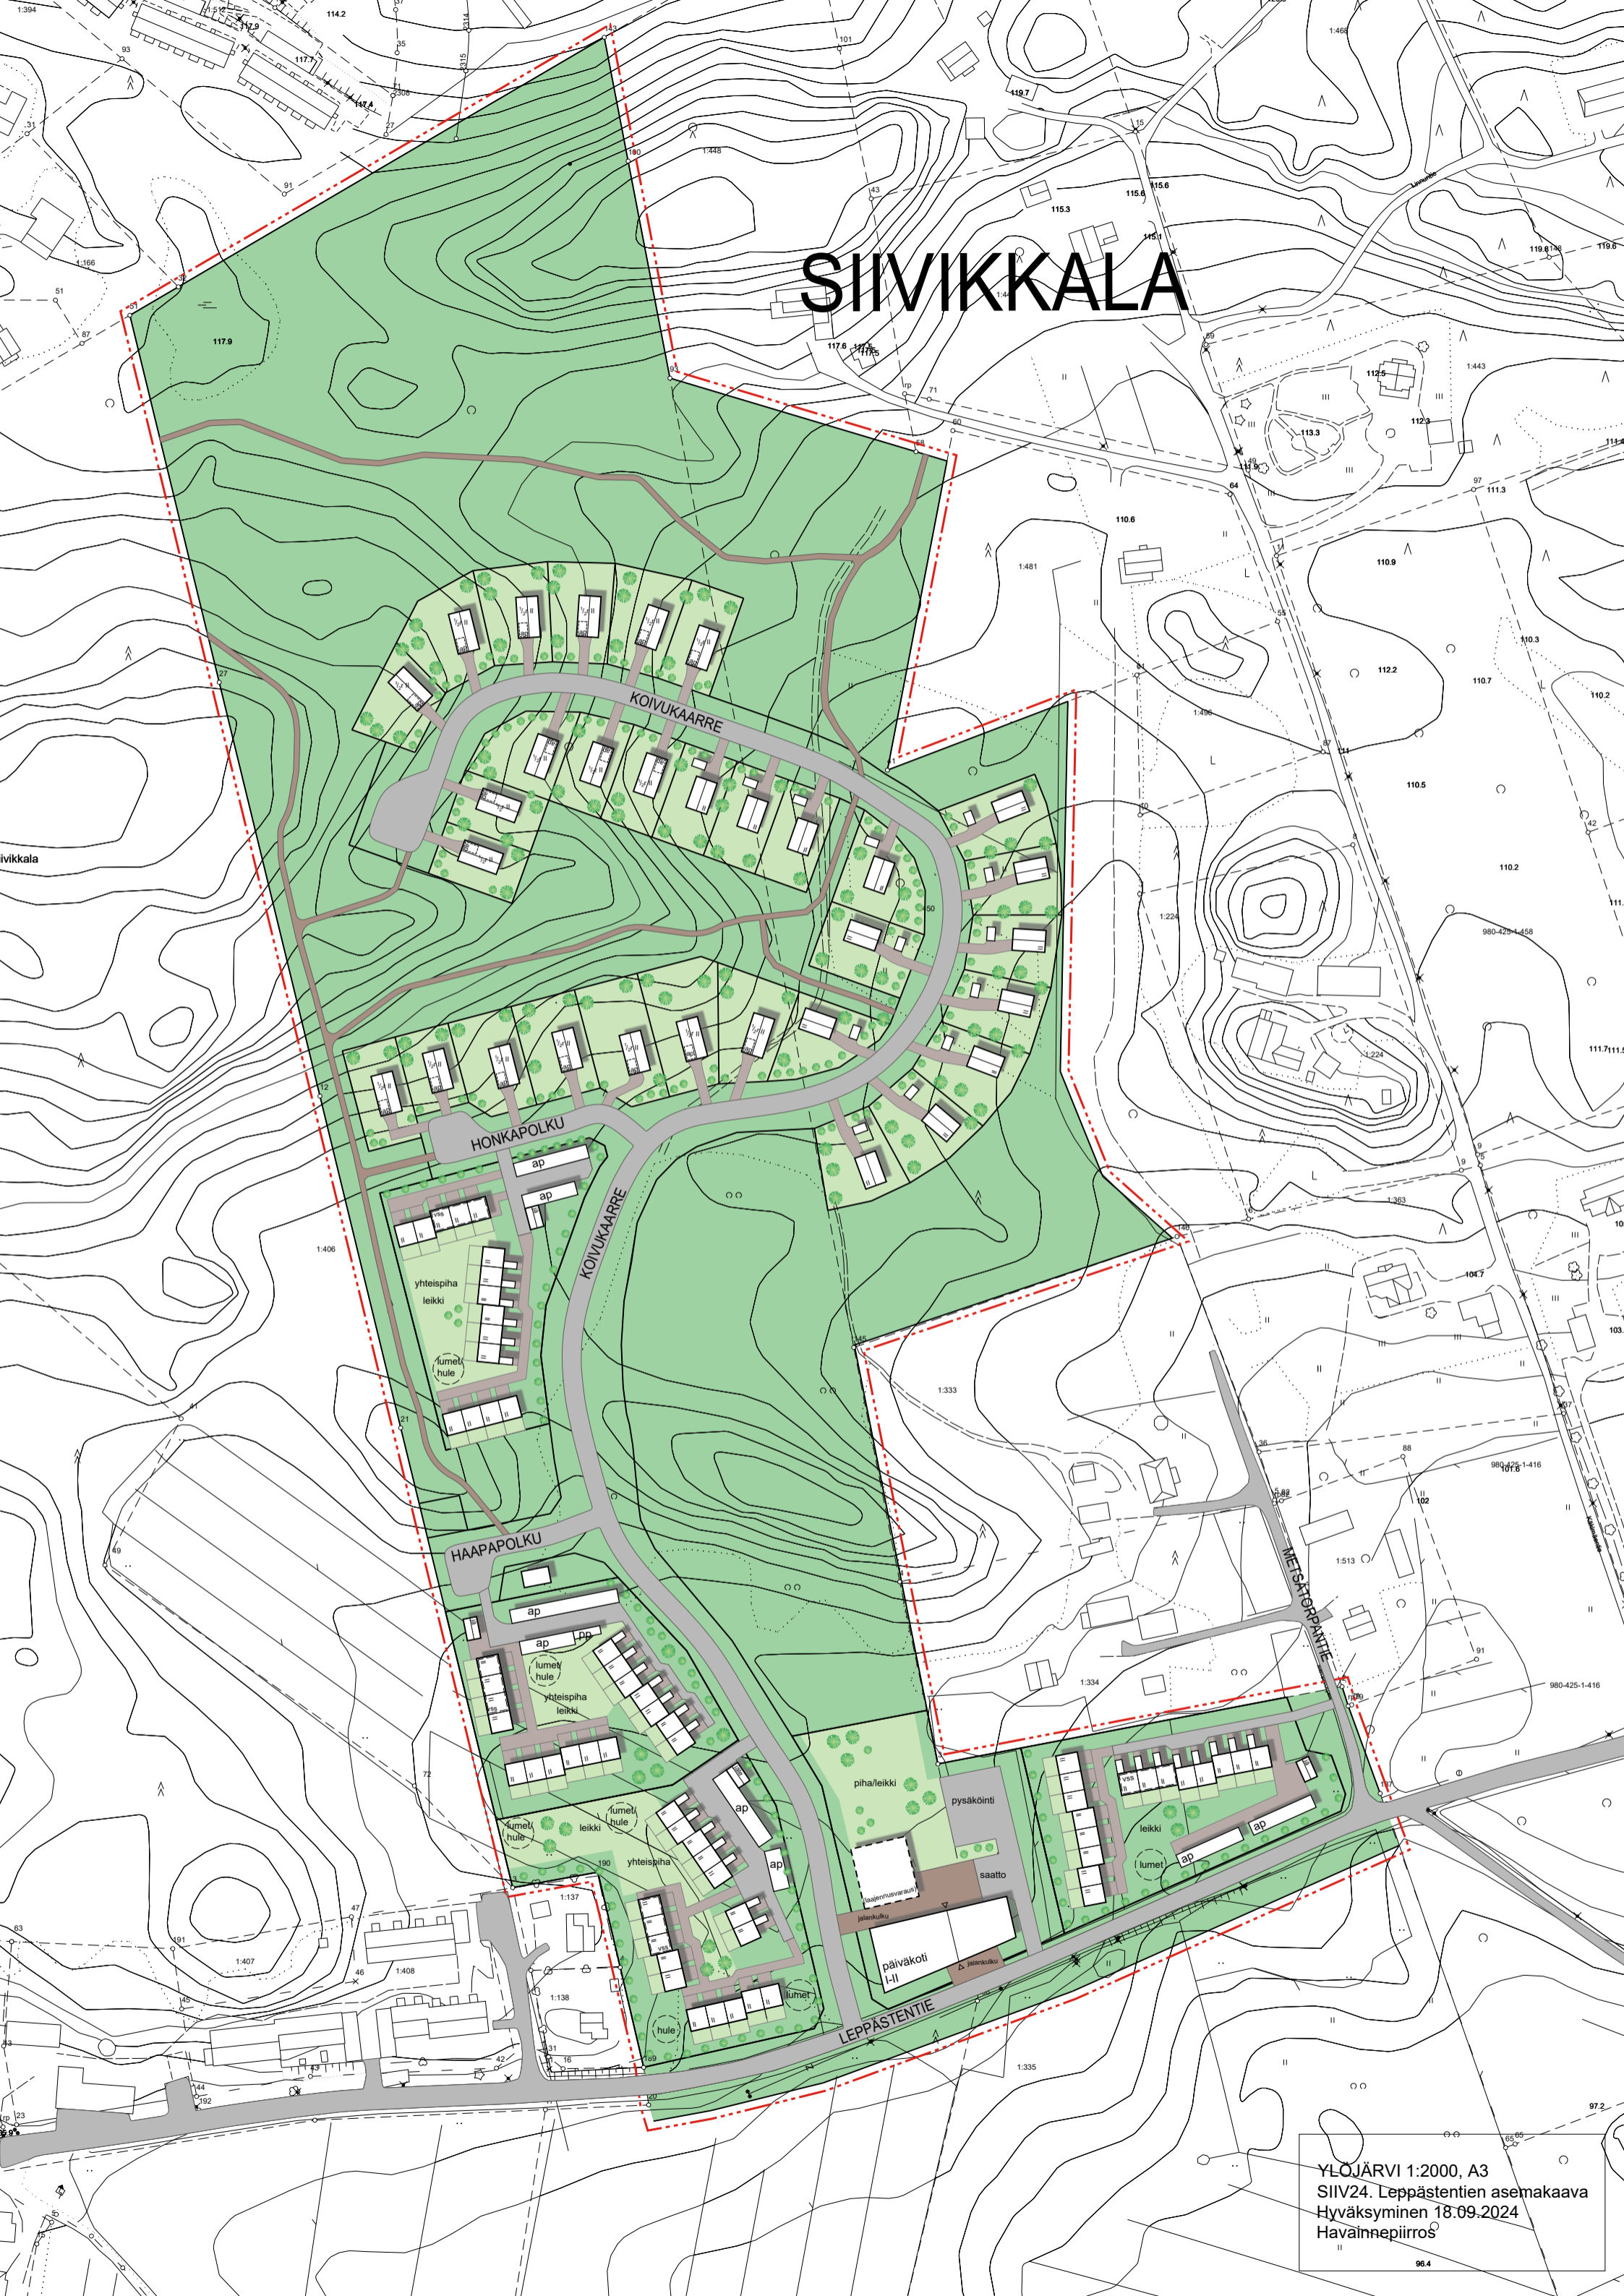

YLOJÄRVI 1:2000, A3
SIIV24. Leppästentien asemakaava
Hyväksytty 18.09.2024
Havainnepiirros